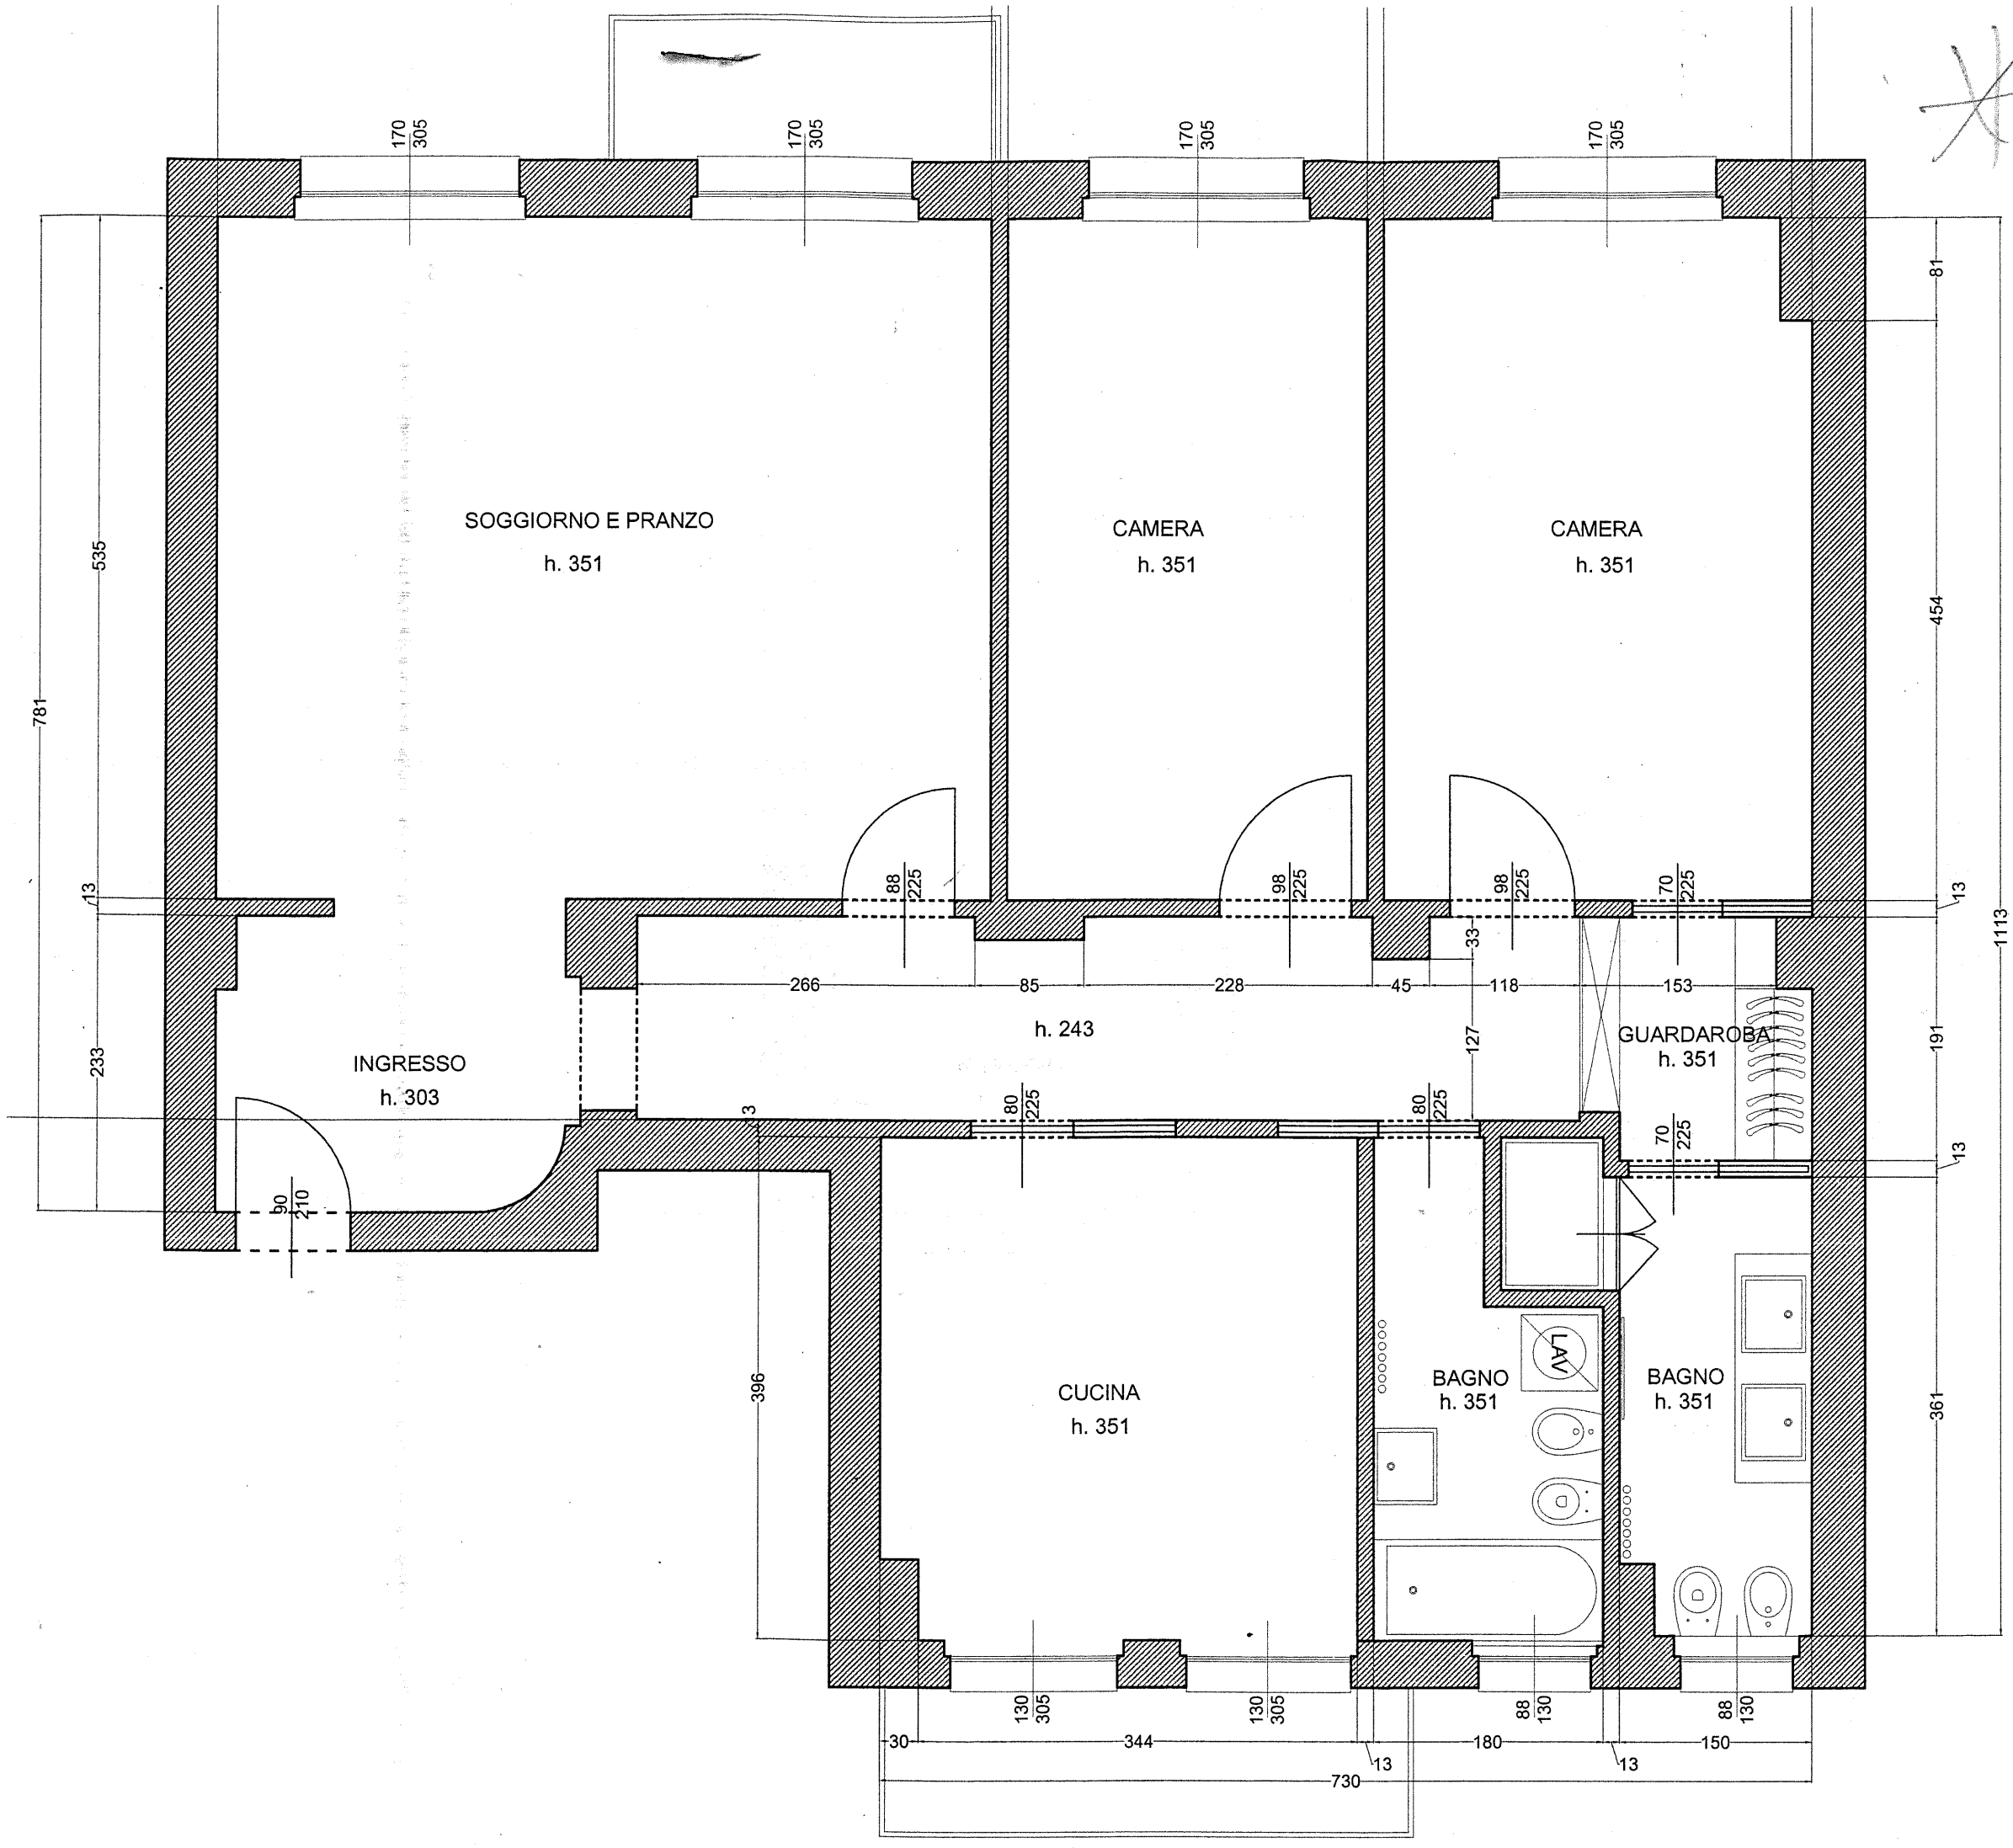

COMI

STUDI

PROGETTO D
APPARTAMENT

PROPRIETA'

Tav.

02

Argomento della tavo

PRO

PROGET
Dott. Arch. PAOL
Tel/Fax: 0331-